
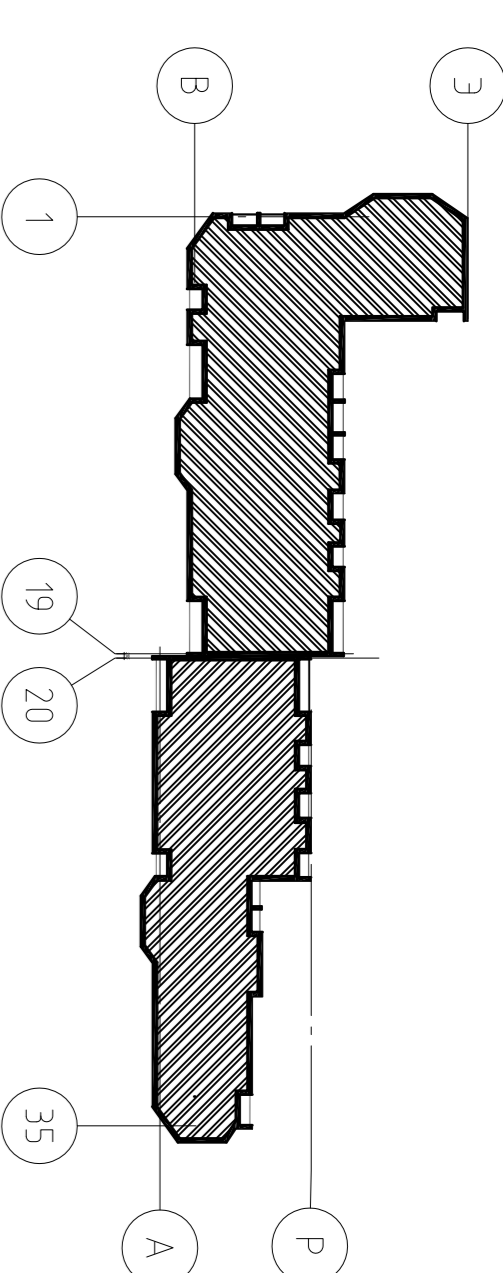


План отделочных работ 5 этажа (1 очередь)

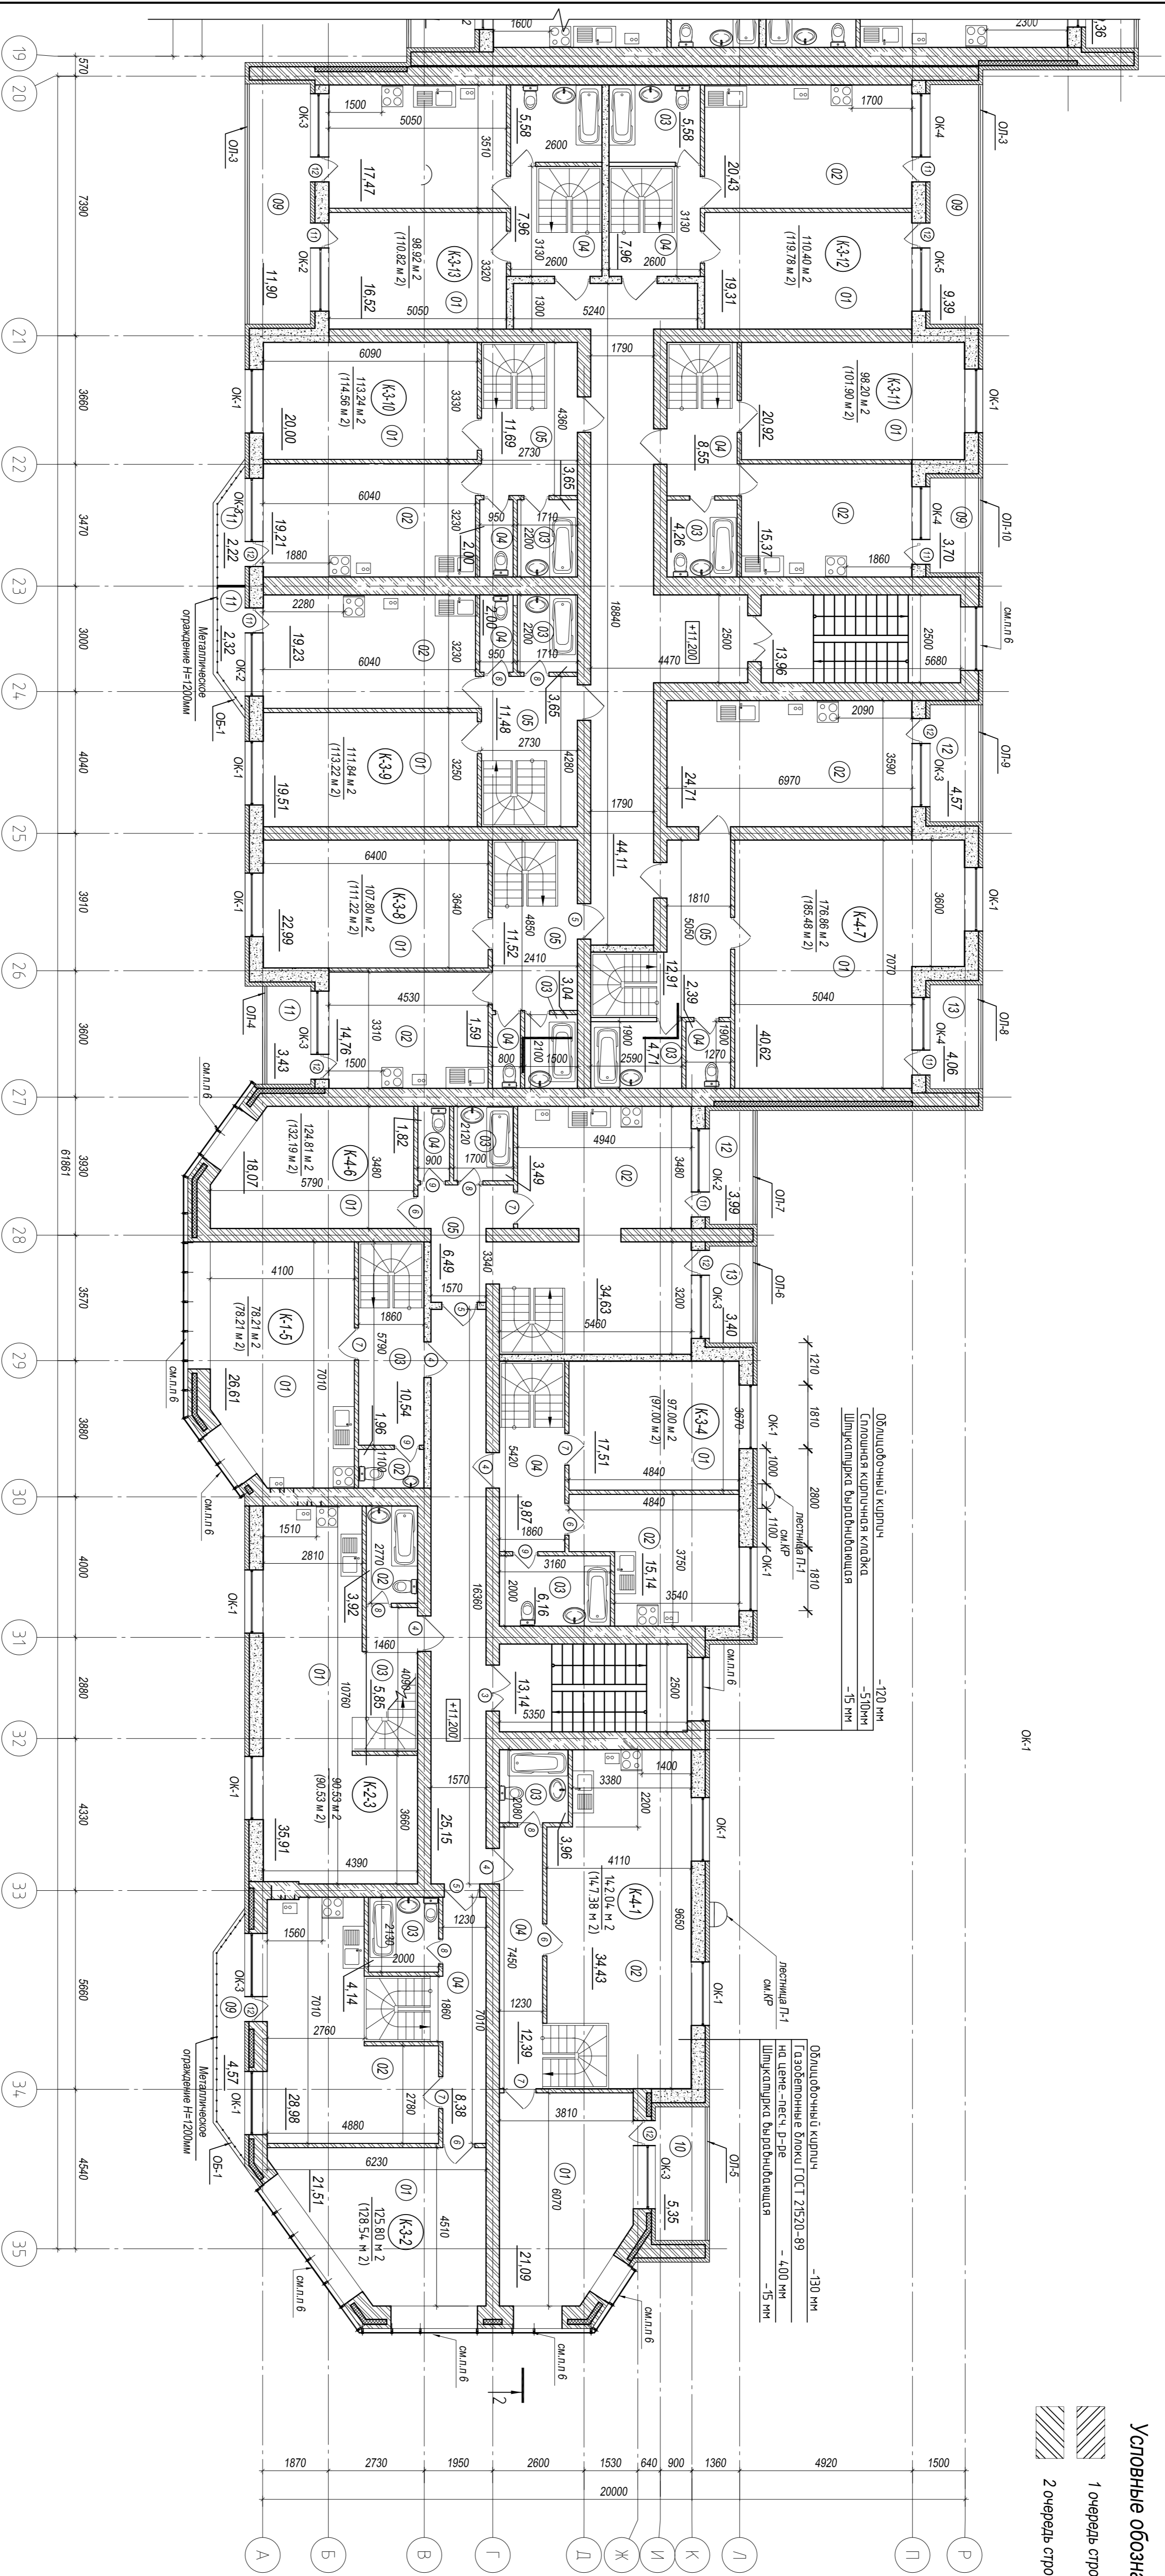

Условные обозначения

- 1 очередь строительства
- 2 очередь строительства

Условные обозначения

- Кирпич силикатный
- Утеплитель Изолон
- Газобетонные блоки

Примечание

1. Экспликация помещений 5 этажа (1 очередь) см.л. 11
2. Спецификация элементов заполнения проемов см. л. 30
3. Ведомость отделки помещений см. л. 14
4. Схемы остекления балконов и лоджий см.л. 38, 39, 40
5. Конструкцию интраварной лестницы см. комплект КР
6. Маркировку витражей см. на плане типового этажа л. 7
7. Разрезы см. л. 29
8. В скобках указана площадь с учетом балконов и лоджий

8-01-AP		Строительство многоквартирного жилого дома по ул. Карла Маркса в г. Карачев Брянской области	
Изм.	Кол. №	Лист	№ док.
Разраб.	Дворкина	Топл.	Дата
Проект.	Лаврова	Жилой дом	
Нач.пр.	Лукацкий	Страна	Лист
ДЛП	Лаврова	Р	8
План отделочных работ 5-го этажа (1 очередь)		ООО "Столичный Строитель"	