




КОМПОНОВОЧНАЯ СХЕМА

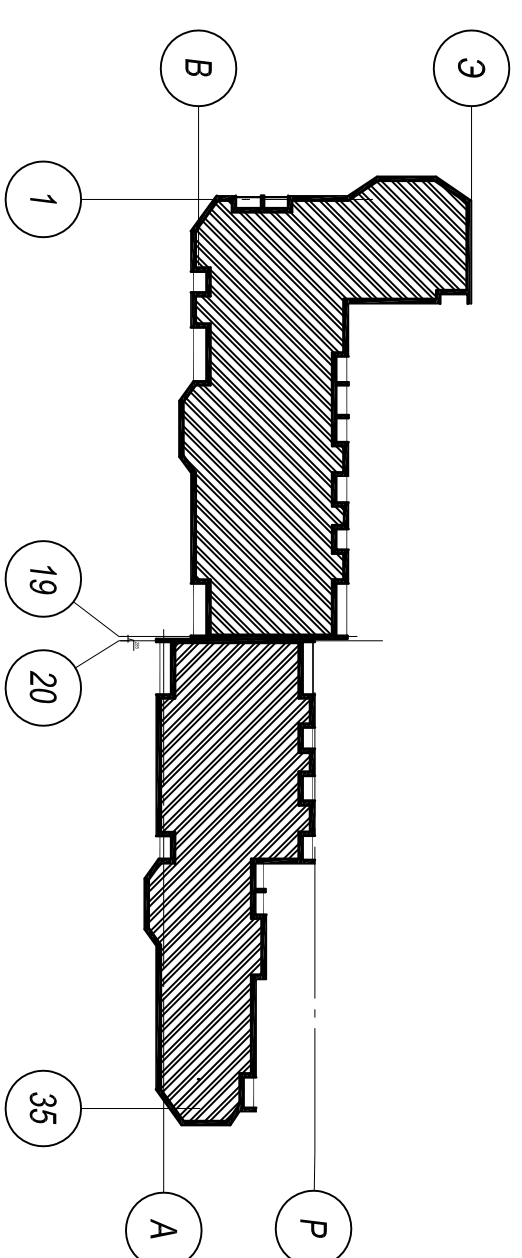


УСЛОВНЫЕ ОБОЗНАЧЕНИЯ

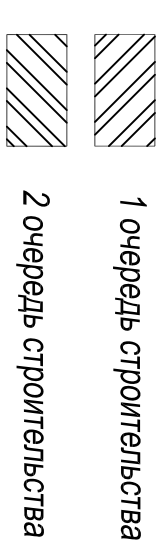

План отделочных работ 6 этажа (1 очередь)

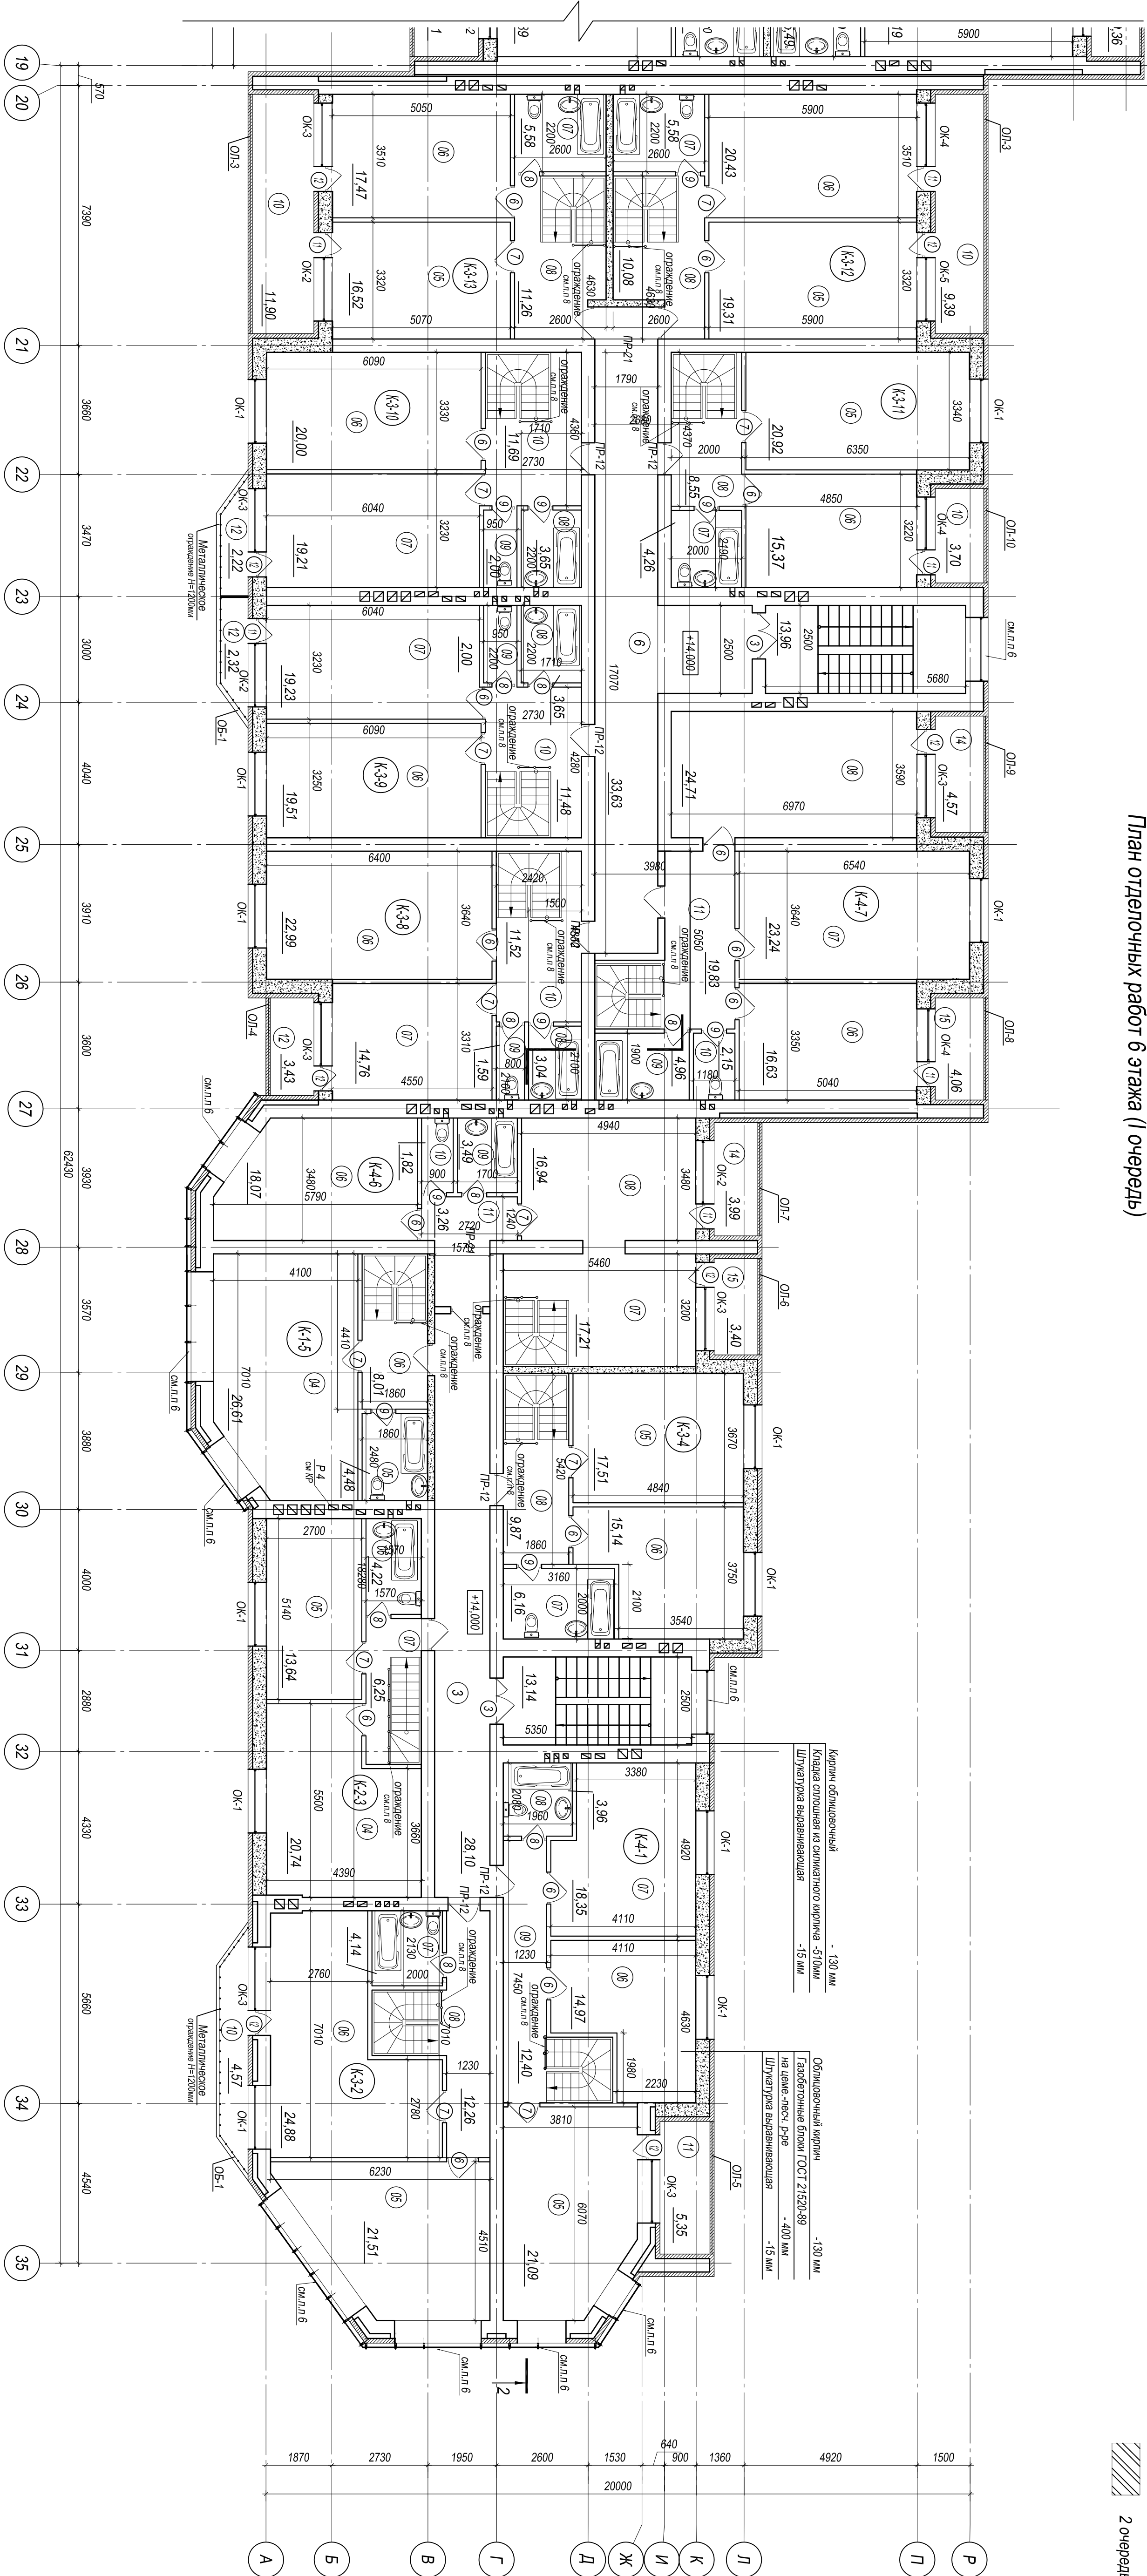

Условные обозначения

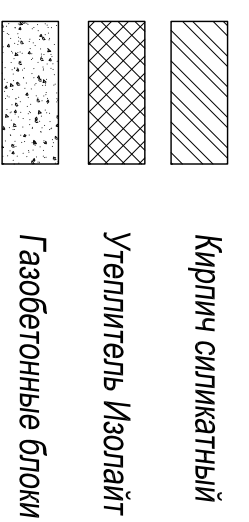

Примечание

1. Экспликация помещений 6 этажа (1 очередь) см. л. 11
2. Спецификация элементов заполнения проемов см. л. 30
3. Ведомость отделки помещений см. л. 14
4. Схема остекления балконов и лоджий см. л. 38, 39, 40
5. Конструкция внутренних лестниц см. комплект КР
6. Маркировку витражей см. на плане типового этажа л. 7
7. Разрезы см. л. 29
8. Отдавание деревянных внутренних лестниц. Выполнить по индивидуальному проекту. Высота ограждения 1,20м

Изм.		Кол. №	Лист	№ док.	Подп.	Дата
Разраб.		Дворкина				
Проект.		Лотова				
Нач.пр.		Лукацкий				
ДЛП		Лотова				
8-01-АР						
Строительство многоквартирного жилого дома по ул. Карла Маркса в г. Карачев Брянской области						
Жилой дом						
		Стация	Лист	Листов		
		Р	9			
План отделочных работ 6-го этажа (1 очередь)						
ООО "Столичный Строитель"						